


DETALHE DA LIGAÇÃO DOMICILIAR

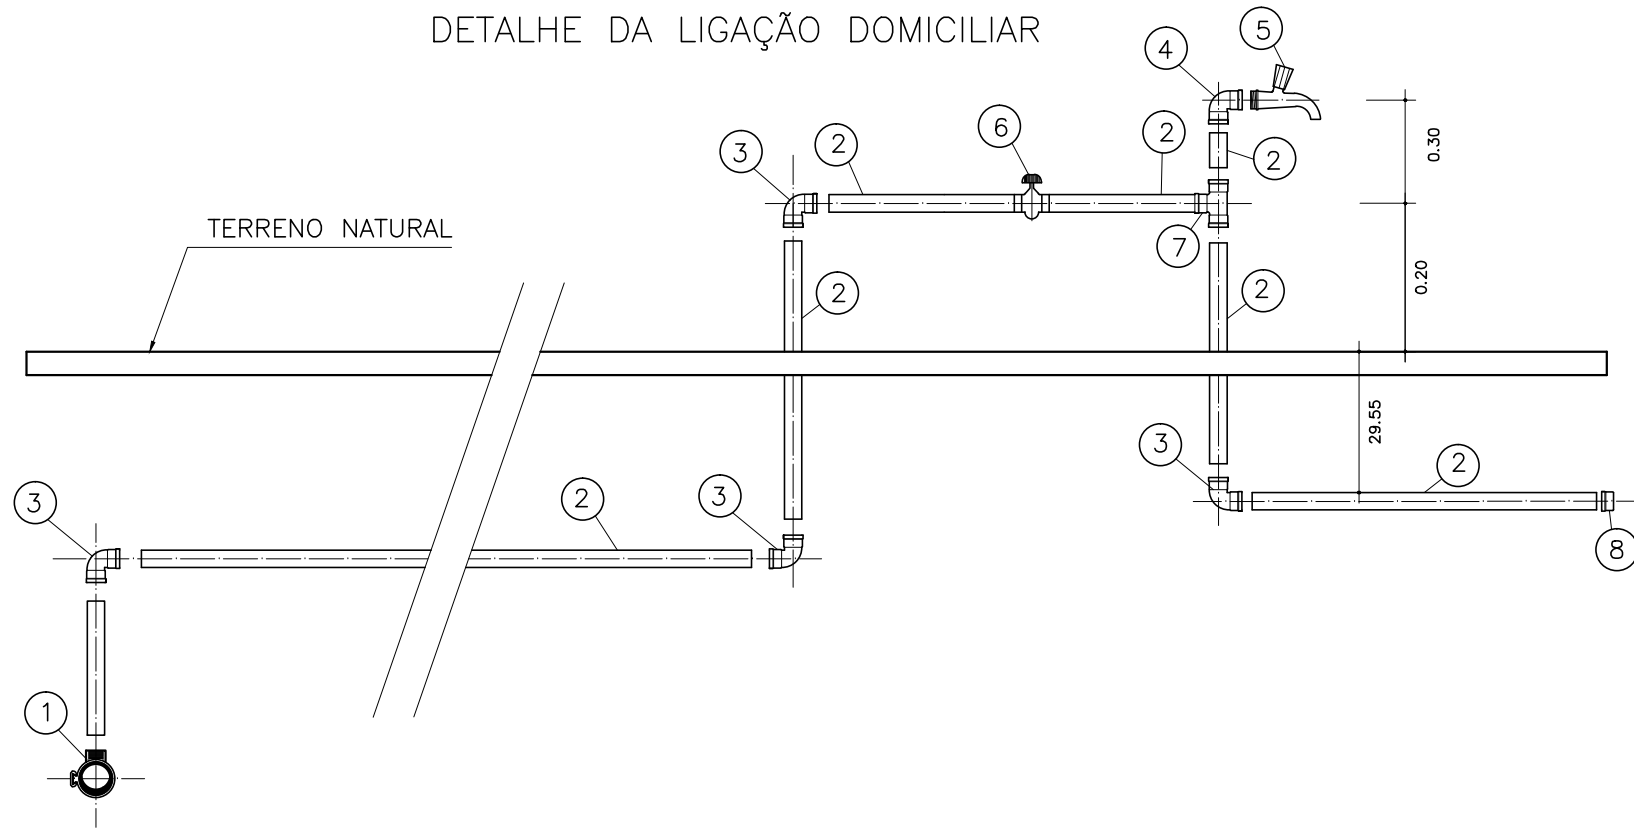

N°	DISCRIMINAÇÃO	UNID.	QUANT.
1	COLAR DE TOMADA PVC VAR X 25 mm	UN	01
2	TUBO PVC JS Ø 25 mm *	M	05
3	JOELHO 90° PVC JS Ø 25 mm	UN	03
4	JOELHO 90° PVC SR Ø 25 mm x 3/4"	UN	01
5	TORNEIRA PLÁSTICA Ø 3/4"	UN	01
6	REGISTRO DE GAVETA PVC Ø 25 mm	UN	01
7	T PVC JS Ø 25 mm	UN	01
8	CAP PVC JS Ø 25 mm	UN	01

NOTA
* COMPRIMENTO A SER AJUSTADO EM CAMPO

PREFEITURA MUNICIPAL CHAVES	PROJ.: PROJ	DATA: 02/2013	APROVADO POR:
	DES.: DES		
	VER.: VER		
MINISTÉRIO DA SAÚDE - FUNDAÇÃO NACIONAL DE SAÚDE			
PROGRAMA DE ACELERAÇÃO DO CRESCIMENTO - PAC 2			
EMPREENDIMENTO SISTEMA DE ABASTECIMENTO DE ÁGUA		LOCALIDADE CHAVES	
Ligação Domiciliar			PRANCHA: 03/05
<input type="checkbox"/> LIBERADO PARA EMISSÃO	ASS.:	N° FUNASA SAA-01	ESCALA: ESCALA
<input type="checkbox"/> LIBERADO COM COMENTÁRIOS		ARQUIVO:	
<input type="checkbox"/> NÃO LIBERADO	DATA:		