

PLANTA BAIXA
Esc: 1/750


PLANTA GEOMÉTRICA E-0 A E36+15
Esc: 1/750

QUADRO DE ÁREAS - E-0 A E-36+15


Trecho	Comprimento	Largura	Área total
Blokret	m	m	m ²
E-0 A E-36+15	715,00	2,00	1.430,00



DET. 01 - VISTA SUPERIOR
esc.: 1/50

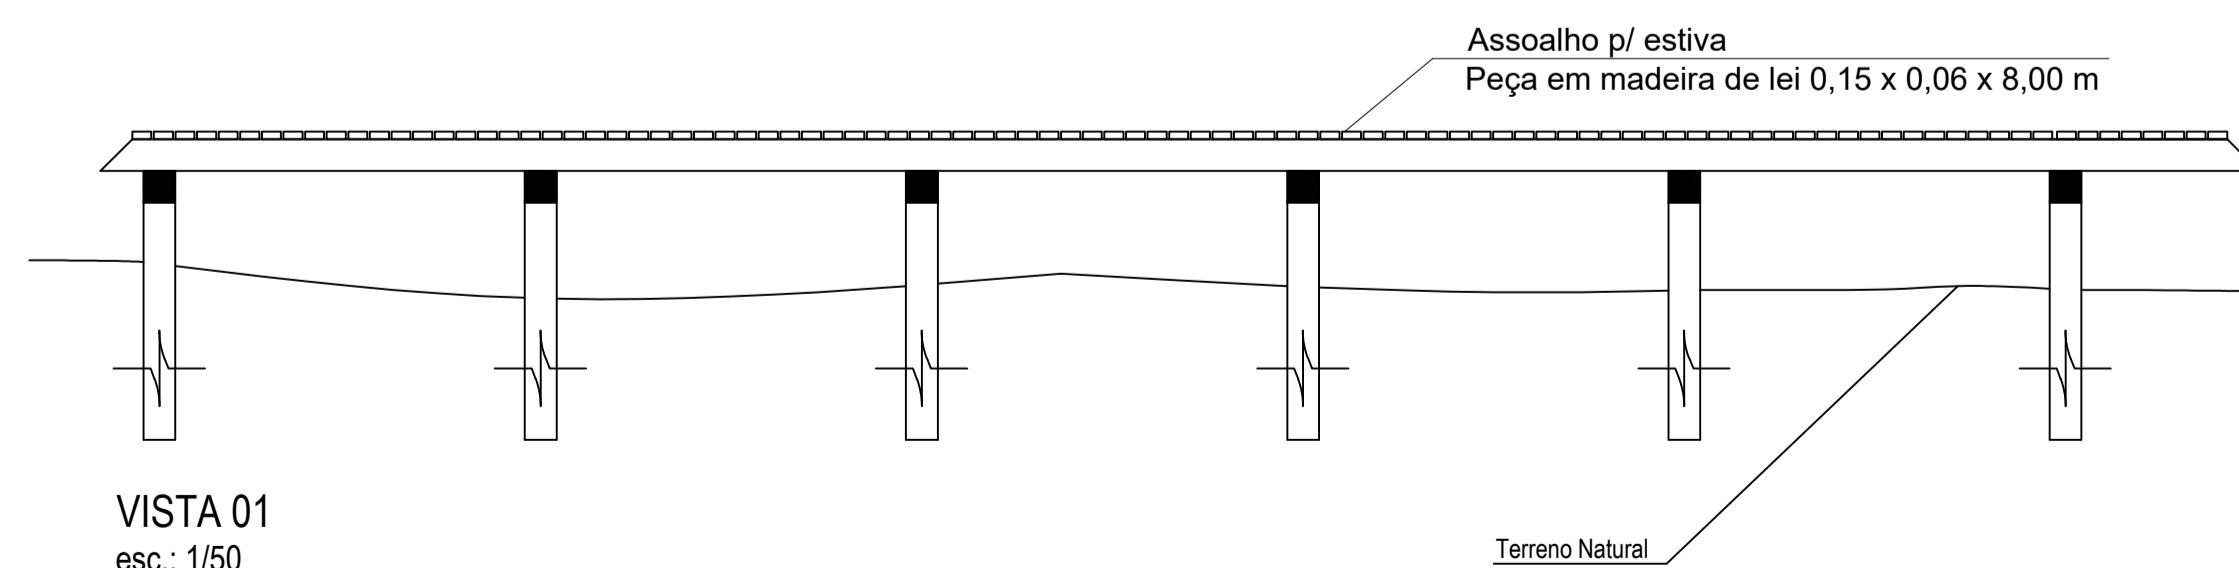

VISTA 01
esc.: 1/50

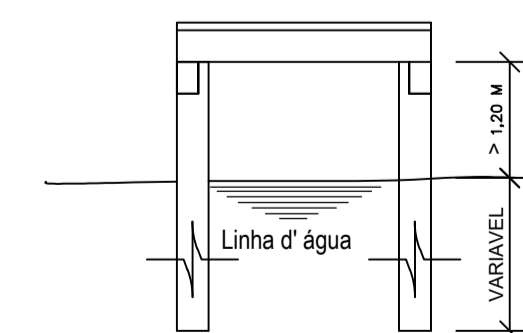

CORTE 01
esc.: 1/50

PREFEITURA MUNICIPAL DE CHAVES/PA			
Terreno	Endereço: VILA JOVINIANO PANTOJA	Latitude: 0°38'53.55"S	Longitude: 49°28'9.70"O
	Bairro: Centro	Cidade: MUNICÍPIO DE CHAVES/PA	
	Área total do lote: 1.430,00 m ²	DAM:	
	Autor do projeto:		
Projeto	Responsável técnico: FABIANO BRAGA MIRANDA	Assinatura: -	CAU ou CREA: 1517368081
	Proprietário: PREFEITURA MUNICIPAL DE CHAVES	CPF ou CNPJ: 23.776.889/0001-07	
	Nome: PASSAGEM MOLHADA EM MADEIRA - CHAVES/PA	Título:	
	Uso:	Data: 24/09/2022	
Conteúdo da prancha: PLANTAGEOMÉTRICA - PASSAGEM MOLHADA		Folha:	ÚNICA